


**ПРИМЕРЕН
СТРОИТЕЛЕН СИТУАЦИОНЕН ПЛАН**

Временната база по време на строителството се разполага в с. Тръстеник, Община Иваново и включва улици:

- ул. „Сливница“ от ОТ 237 до ОТ 238, участък с дължина 55 m
- ул. „Юндола“ от ОТ 47 до ОТ 49, участък с дължина 308 m

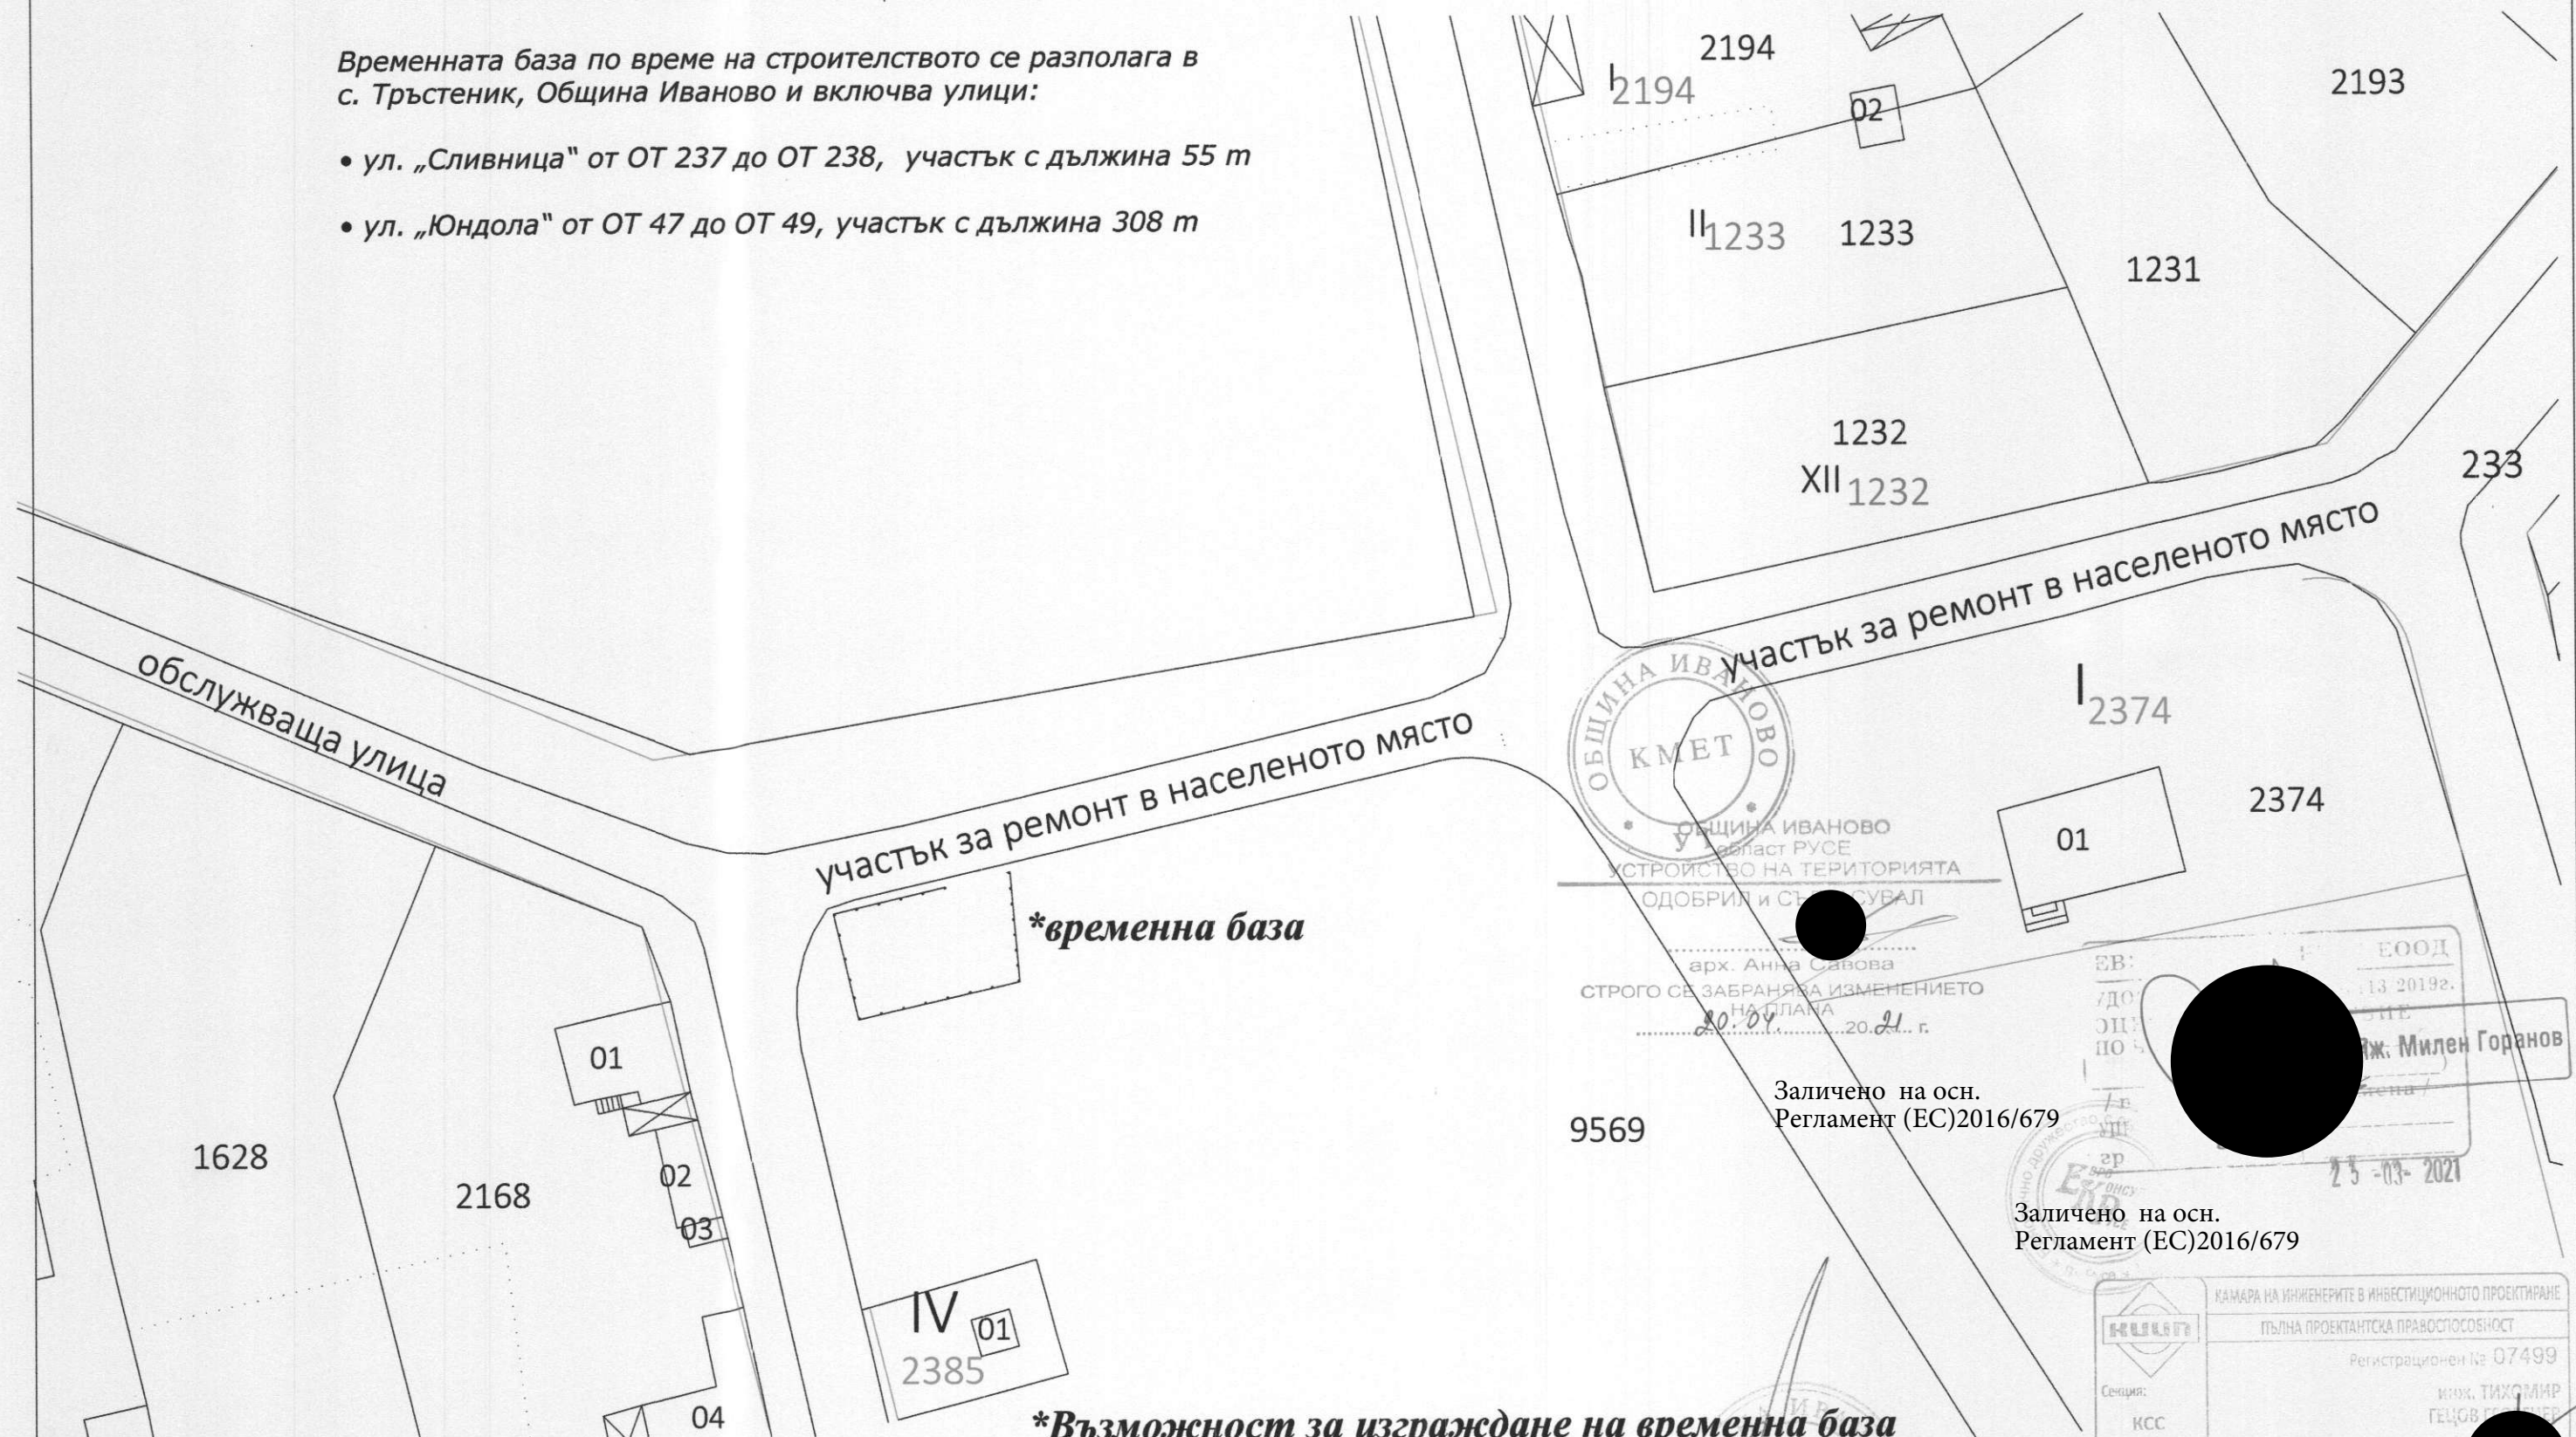

ОБЩИНА ИВАНОВО
Област РУСЕ
УСТРОЙСТВО НА ТЕРИТОРИЯТА
ОДОБРИЛ И СЪГЛАСУВАЛ
арх. Анна Савова
СТРОГО СЕ ЗАБРАНЯВА ИЗМЕНЕНИЕТО
НА ПЛАНА
20.04.2021 г.

9569

Заличено на осн.
Регламент (ЕС)2016/679

Заличено на осн.
Регламент (ЕС)2016/679

***Възможност за изграждане на временна база**

ВЪЗЛОЖИТЕЛ: ОБЩИНА ИВАНОВО		МИГЕТИ ENGINEERING "МИГЕТИ" ЕООД	
ПРОЕКТАНТ	инж. ТИХОМИР ГЕОРГИЕВ	ОБЕКТ: РЕМОТ НА УЛИЧНА МРЕЖА В СЕЛАТА ИВАНОВО, ЦРЪКЛЕВО, ТРЪСТЕНИК, СВАЛЕНИК, БОЖИЧЕН, НИСОВО, ТАБАЧКА И ЦЕРОВЕЦ, ОБЩИНА ИВАНОВО, ОБЛАСТ РУСЕ	
УПРАВИТЕЛ	инж. ТИХОМИР ГЕОРГИЕВ		
ЧАСТ:	ПБЗ	ПОДОБЕКТ: с. Тръстеник:	
ФАЗА: МАЩАБ	СХЕМА ЗА РАЗПОЛАГАНЕ НА	• ул. „Сливница“ от ОТ 237 до ОТ 238	
ТИП	ВРЕМЕННО СТОПАНСТВО	• ул. „Юндола“ от ОТ 47 до ОТ 49	