


ВРЕМЕННА БАЗА

Временната база по време на строителството се разполага в с. Божичен, Община Иваново и включва улица „Янтра“ от ОТ 13 до ОТ 4, участък с дължина 324 м.

ЛЕГЕНДА:

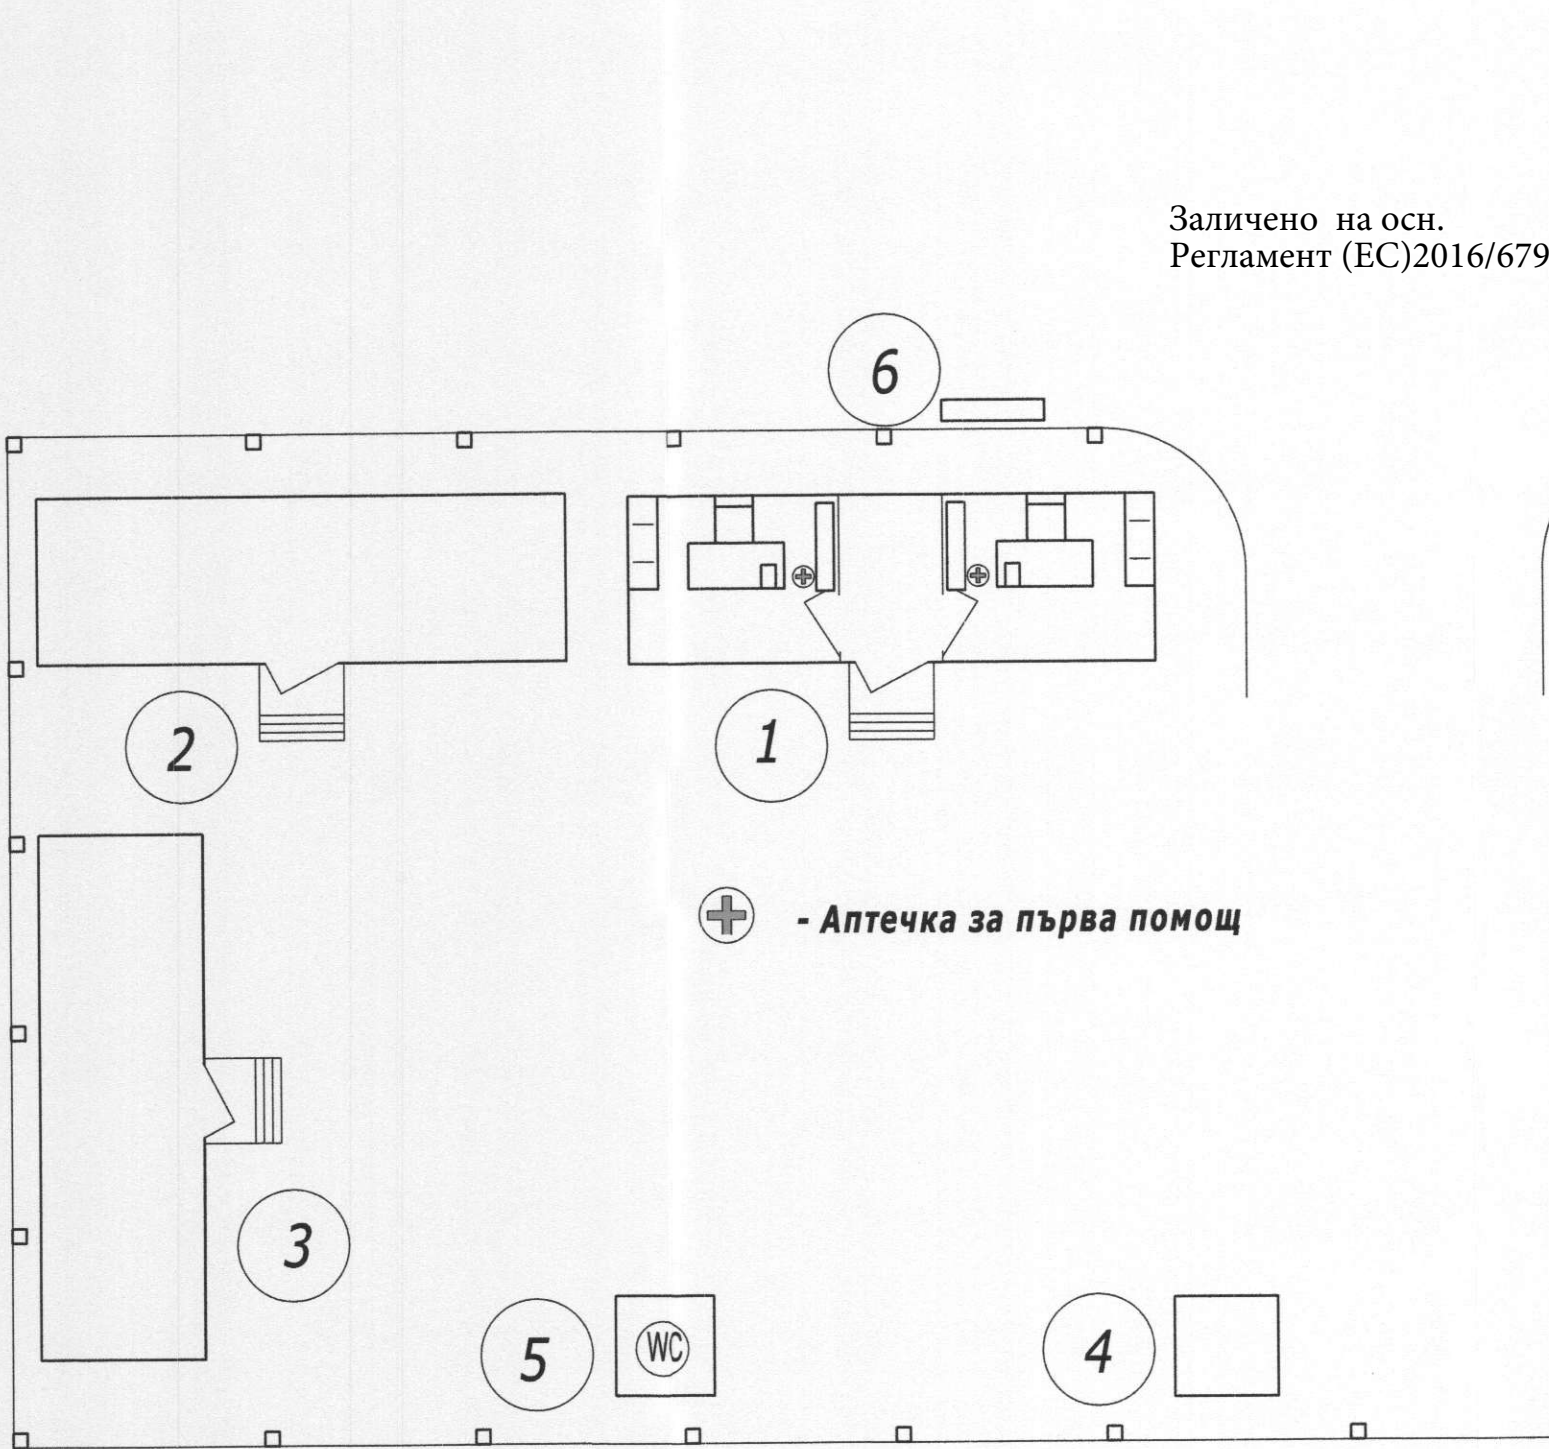

Заличено на осн.  
Регламент (ЕС)2016/679



1 - фургон за техническия ръководител

2 - фургон за малогабаритна техника

3 - фургон за работниците

4 - контейнер за битови отпадъци

5 - тоалетна

6 - информационна табела

ЗАБЕЛЕЖКА :

Информационната табела съдържа :

- Дата на откриване на строителната площадка
- Номер и дата на разрешението за строеж;
- Точен адрес на строителната площадка;
- Възложител;
- Вид на строежа;
- Строител;
- Координатор по безопасност и здраве за етапа на инвестиционното проектиране;
- Координатор по безопасност и здраве за етапа на изпълнение на строежа;
- Планирана дата за започване на работа на строителната площадка;
- Планирана продължителност на работа на строителната площадка;
- Планиран максимален брой работници на строителната площадка;
- Планиран брой работници, самостоятелно упражняващи трудова дейност на строителната площадка;
- Данни за вече избрани подизпълнители.

Заличено на осн.  
Регламент (ЕС)2016/679

Заличено на осн.  
Регламент (ЕС)2016/679

ВЪЗЛОЖИТЕЛ: .....		/ ОБЩИНА ИВАНОВО /	
ПРОЕКТАНТ	ИНЖ. ТИХОМИР ГЕОРГИЕВ		
УПРАВИТЕЛ	ИНЖ. ТИХОМИР ГЕОРГИЕВ		
ЧАСТ:	ПБЗ		
ФАЗА: МАЩАБ			
ТИП	1: 500	СХЕМА 2	

КАМАРА НА ИНЖЕНЕРИТЕ В ИНВЕСТИЦИОННОТО ПРОЕКТИРАНЕ	
ПЪЛНА ПРОЕКТАНТСКА ПРАВОСТ СОБНОСТ	
Секция:	КСС
Части на проекта:	по удостоверение за ПП
Регистрационен №	07499
инж. ТИХОМИР ГЕОРГИЕВ	Подпис: .....
ВАЖИ С ВАЛИДНО УДОСТОВЕРЕНИЕ ЗА ПП	

MIGETI ENGINEERING	
" МИГЕТИ " ЕООД	
ОБЕКТ: РЕМОТ НА УЛИЧНА МРЕЖА В СЕЛАТА ИВАНОВО, ЦРЪКЛЕВО, ТРЪСТЕНИК, СВАЛЕНИК, БОЖИЧЕН, НИСОВО, ТАБАЧКА И ЦЕРОВЕЦ, ОБЩИНА ИВАНОВО, ОБЛАСТ РУСЕ	
ПОДОБЕКТ: с. Божичен - ул. „Янтра“ от ОТ 13 до ОТ 4	