


**ПРИМЕРЕН
СТРОИТЕЛЕН СИТУАЦИОНЕН ПЛАН**

Временната база по време на строителството се разполага в с. Сваленик, Община Иваново и включва улица „Васил Левски“ от ОТ 182 до ОТ 138, участък с дължина 704 м.

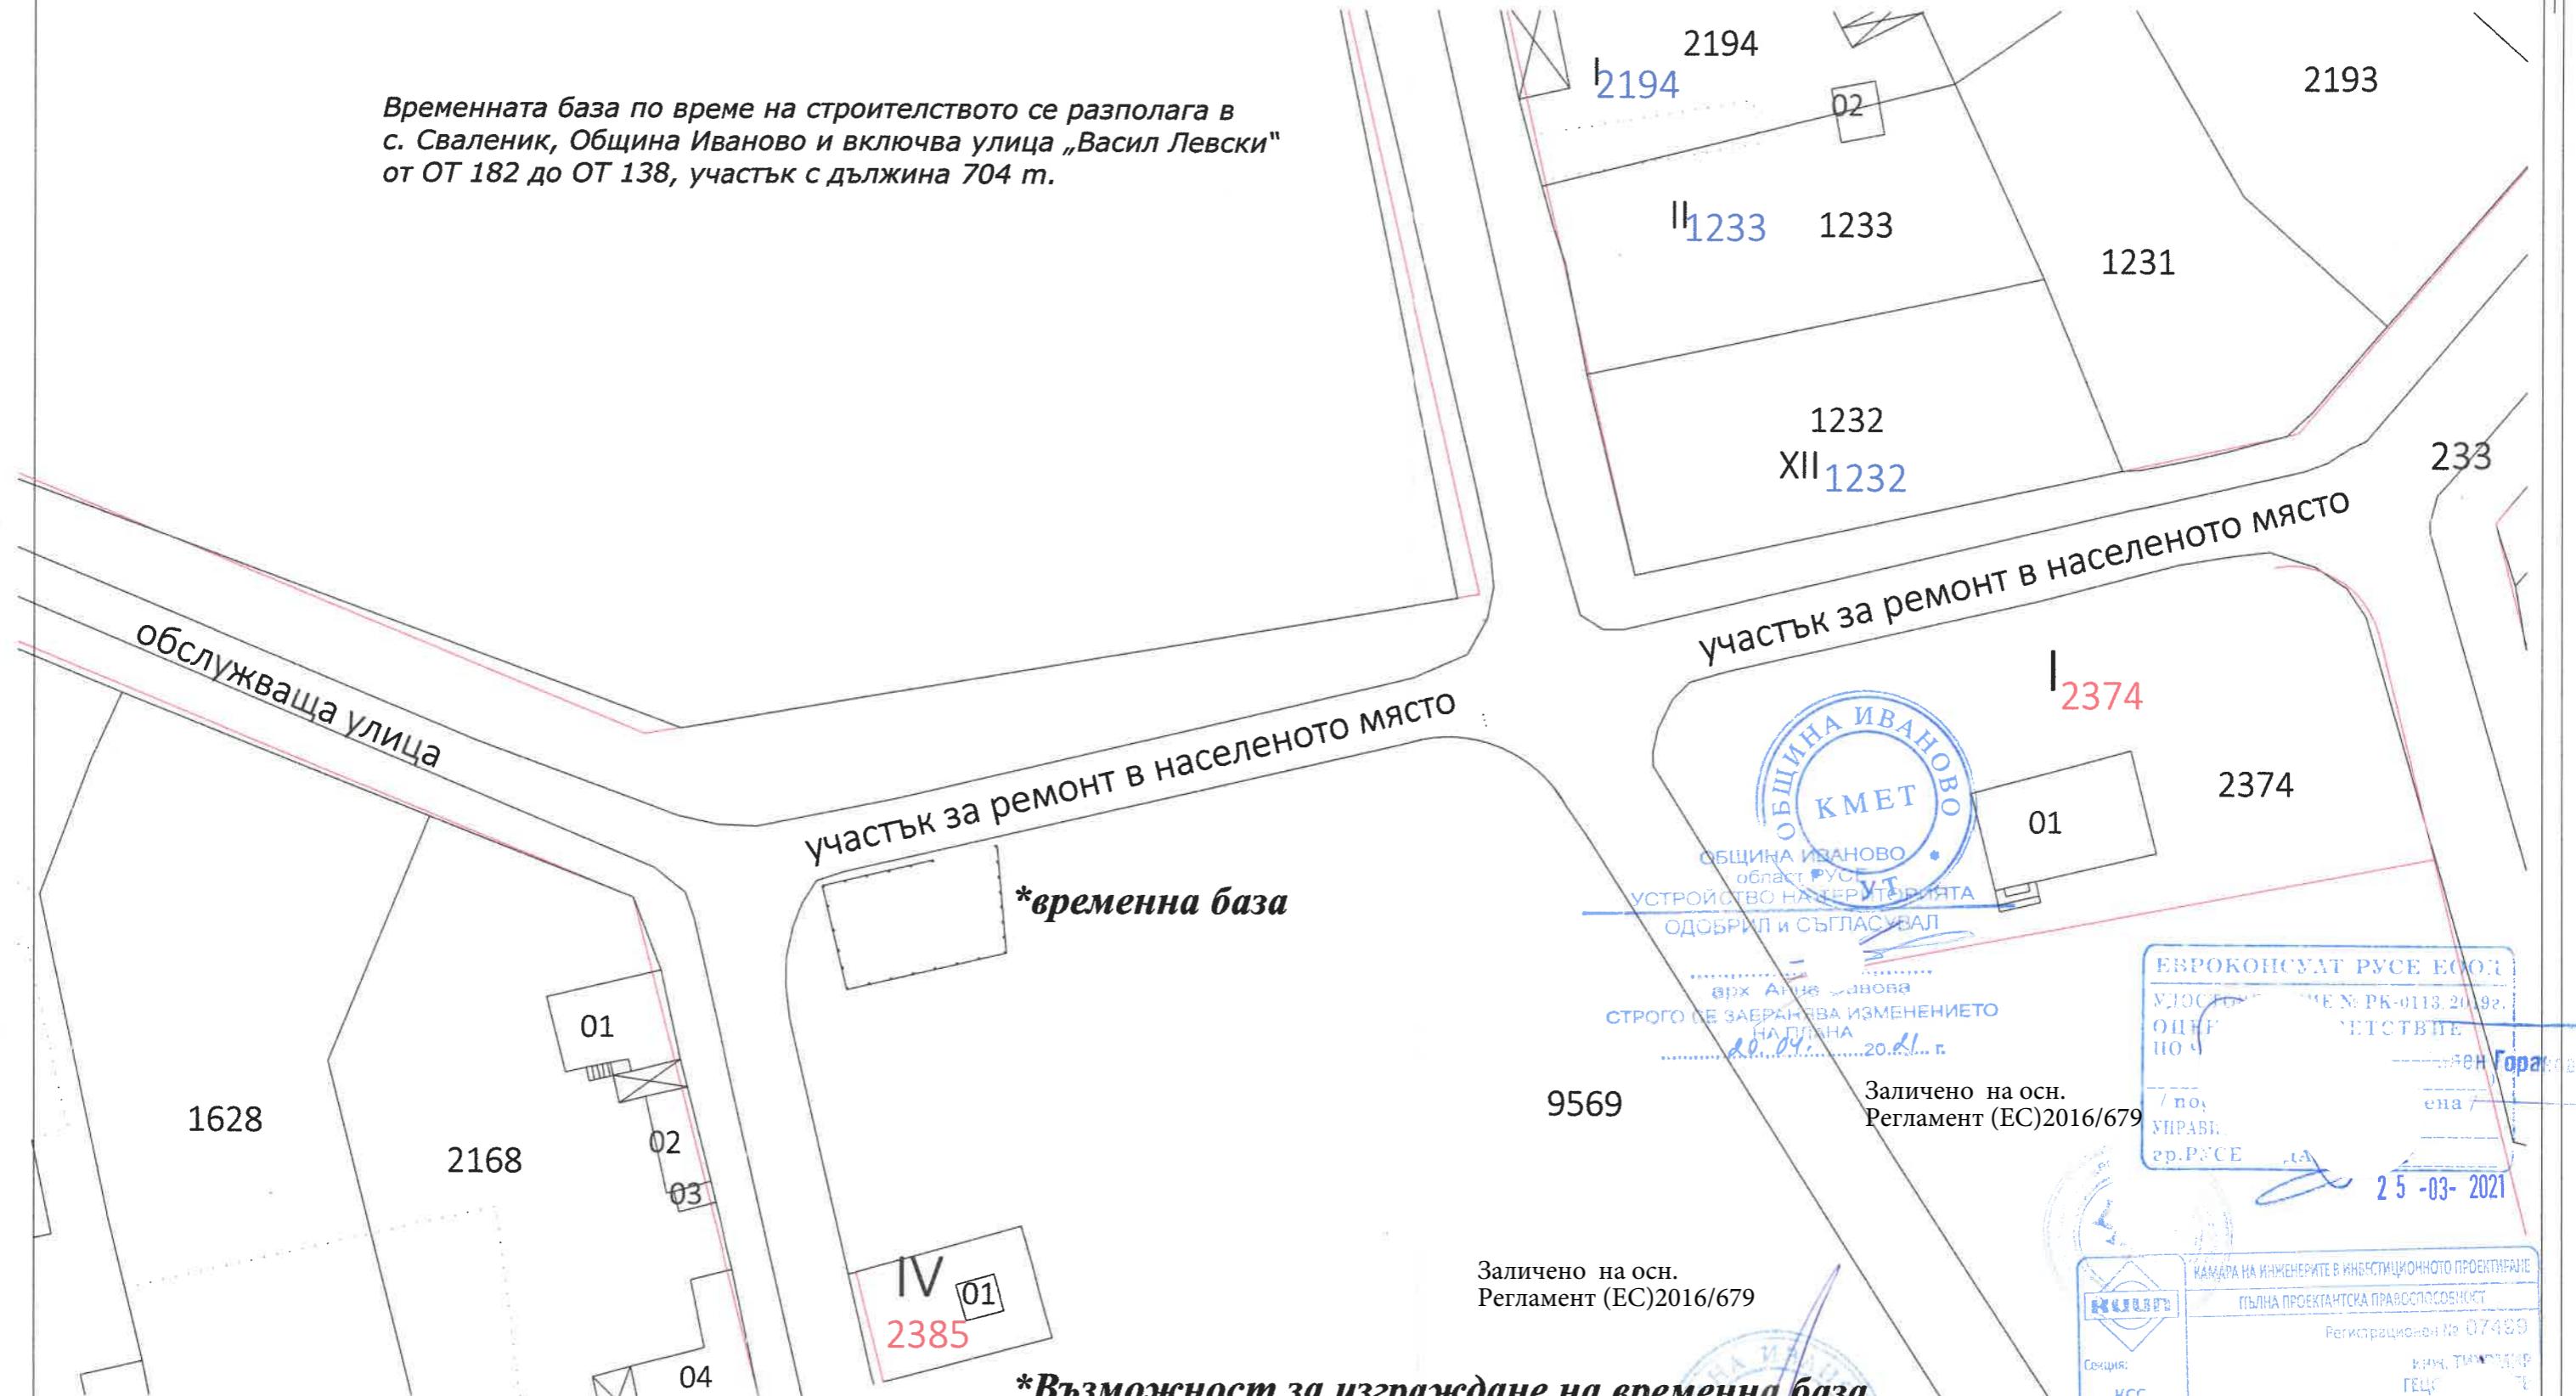

*Възможност за изграждане на временна база

| | |
|---|-----------------------|
| ВЪЗЛОЖИТЕЛ: | |
| /ОБЩИНА ИВАНОВО/ | |
| ПРОЕКТАНТ | инж. ТИХОМИР ГЕОРГИЕВ |
| УПРАВИТЕЛ | инж. ТИХОМИР ГЕОРГИЕВ |
| ЧАСТ: | ПБЗ |
| ФАЗА: | МАЩАБ |
| ТИП | 1: 500 |
| СХЕМА ЗА РАЗПОЛАГАНЕ НА ВРЕМЕННО СТОПАНСТВО | |
| чертеж № 1 | |
| MIGETI ENGINEERING "МИГЕТИ" ЕОД | |
| ОБЕКТ: РЕМОНТ НА УЛИЧНА МРЕЖА В СЕЛАТА ИВАНОВО, ЩРЪКЛЕВО, ТРЪСТЕНИК, СВАЛЕНИК, БОЖИЧЕН, НИСОВО, ТАБАЧКА И ЦРОВЕЦ, ОБЩИНА ИВАНОВО, ОБЛАСТ РУСЕ | |
| ПОДОБЕКТ: | |
| с. Сваленик - ул. „Васил Левски“ от ОТ 182 до ОТ 138 | |