


# ВРЕМЕННА БАЗА

Временната база по време на строителството се разполага в  
с. Церовец, Община Иваново и включва улица „Александър Стамболовски“  
от ОТ 29 до ОТ 52а, участък с дължина 399 м.

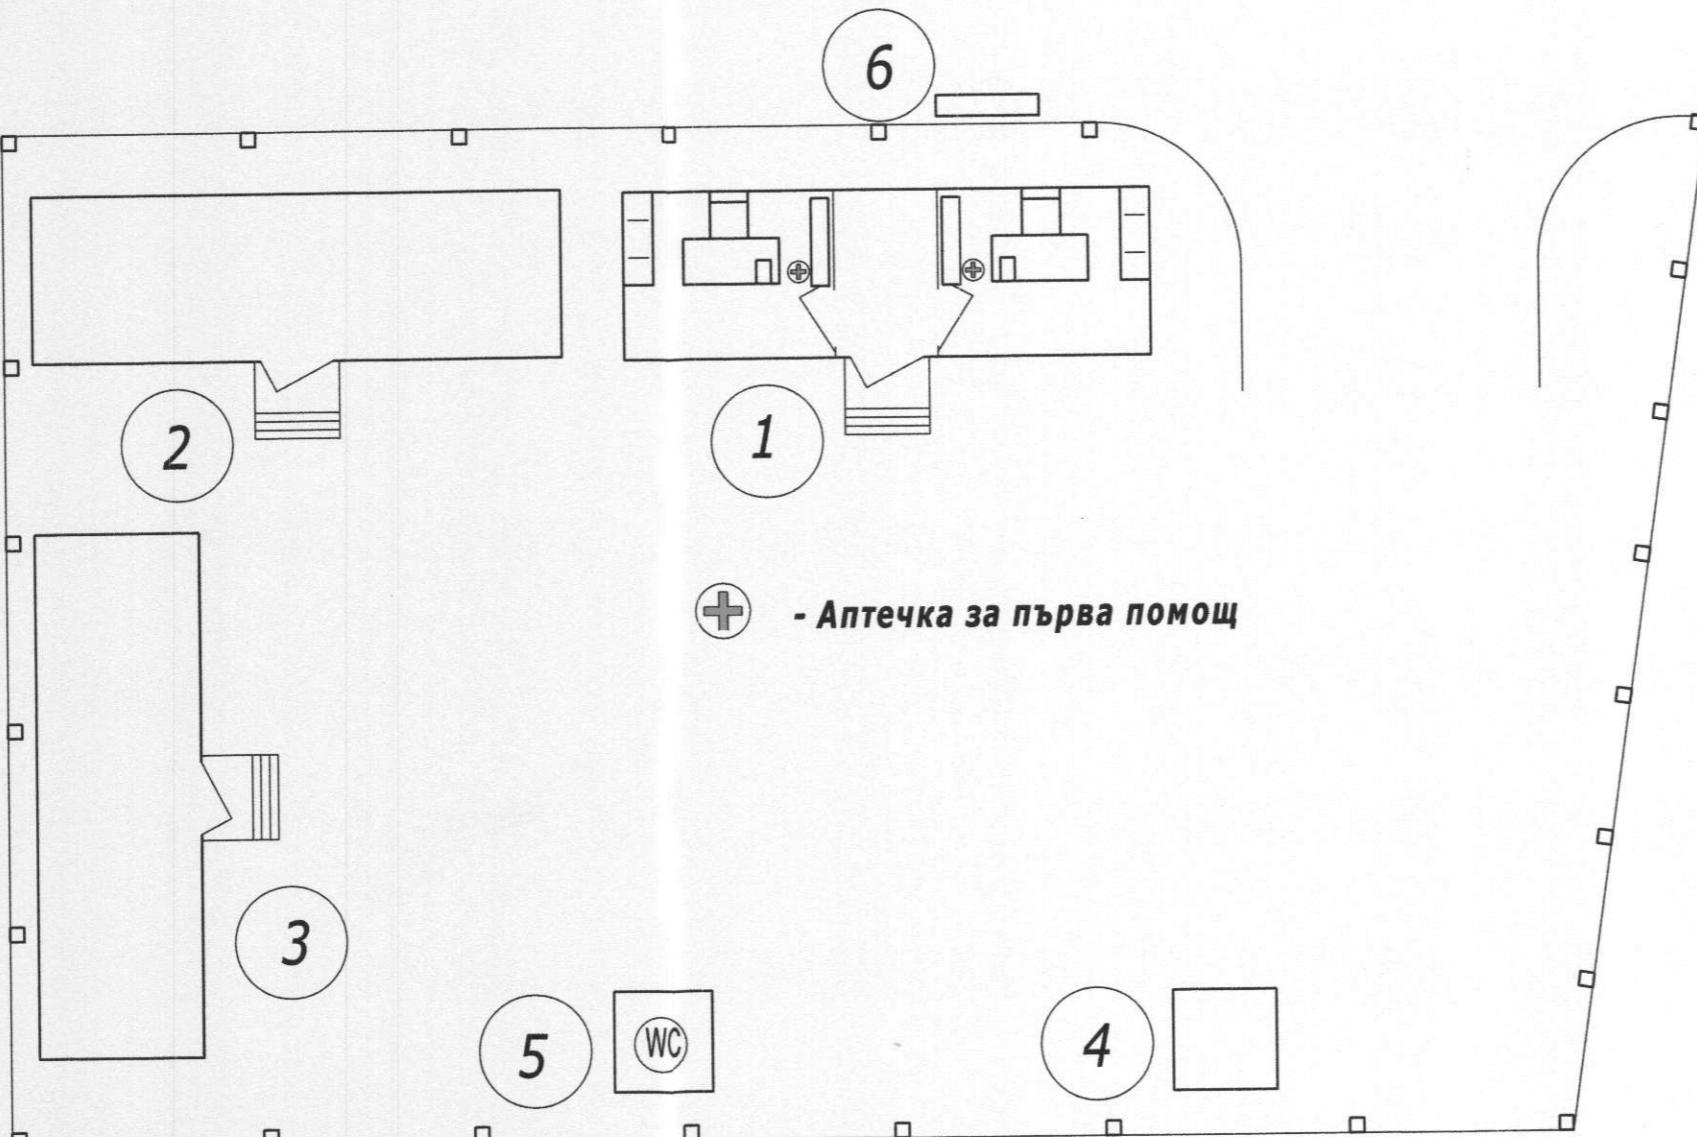

Заличено на осн.  
Регламент (ЕС)2016/679

## ЛЕГЕНДА:

1 - фургон за техническия ръководител

- Аптечка за първа помощ

2 - фургон за малогабаритна техника

3 - фургон за работниците

4 - контейнер за битови отпадъци

5 - тоалетна

6 - информационна табела

Заличено на осн.  
Регламент (ЕС)2016/679

### ЗАБЕЛЕЖКА :

#### Информационната табела съдържа :

- Дата на откриване на строителната площадка;
- Номер и дата на разрешението за строеж;
- Точен адрес на строителната площадка;
- Възложител;
- Вид на строежа;
- Строител;
- Координатор по безопасност и здраве за етапа на инвестиционното проектиране;
- Координатор по безопасност и здраве за етапа на изпълнение на строежа;
- Планирана дата за започване на работа на строителната площадка;
- Планирана продължителност на работа на строителната площадка;
- Планиран максимален брой работници на строителната площадка;
- Планиран брой работници, самостоятелно упражняващи трудова дейност на строителната площадка;
- Данни за вече избрани подизпълнители.

	КАМАРА НА ИНЖЕНЕРИТЕ В ИНВЕСТИЦИОННОТО ПРОЕКТИРАНЕ	
	ПЪЛНА ПРОЕКТАНТСКА ПРАВОСОСНОСТ	
Регистрационен № 07499		
имя, ТИХОМИР ГЕОРГИЕВ		
Части на проекта: по удостоверение за ППП		
Подпись		
ВАЖИ С ВАЛИДНО УДОСТОВЕРЕНИЕ ЗА ППП		

ВЪЗЛОЖИТЕЛ: ..... <b>/ОБЩИНА ИВАНОВО/</b>		<b>MIGETI</b> ENGINEERING	<b>"МИГЕТИ" ЕООД</b>
ПРОЕКТАНТ	инж. ТИХОМИР ГЕОРГИЕВ	ОБЕКТ: РЕМОНТ НА УЛИЧНА МРЕЖА В СЕЛАТА ИВАНОВО, ЩРЪКЛЕВО, ТРЪСТЕНИК, СВАЛЕННИК, БОЖИЧЕН, НИСОВО, ТАБАЧКА И ЦЕРОВЕЦ, ОБЩИНА ИВАНОВО, ОБЛАСТ РУСЕ	
УПРАВИТЕЛ	инж. ТИХОМИР ГЕОРГИЕВ		
ЧАСТ:	ПБЗ	2021 г.	
ФАЗА:	МАШАБ	ПОДОБРЕКТ:	
ТИП	1: 500	с. Церовец - ул. „Александър Стамболовски“ от ОТ 29 до ОТ 52а	
		СХЕМА 2	Чертеж № 2