


Временната база по време на строителството се разполага в с. Нисово, Община Иваново и включва улица „Кирил и Методий“ от ОТ 4 до ОТ 22, участък с дължина 485 m.

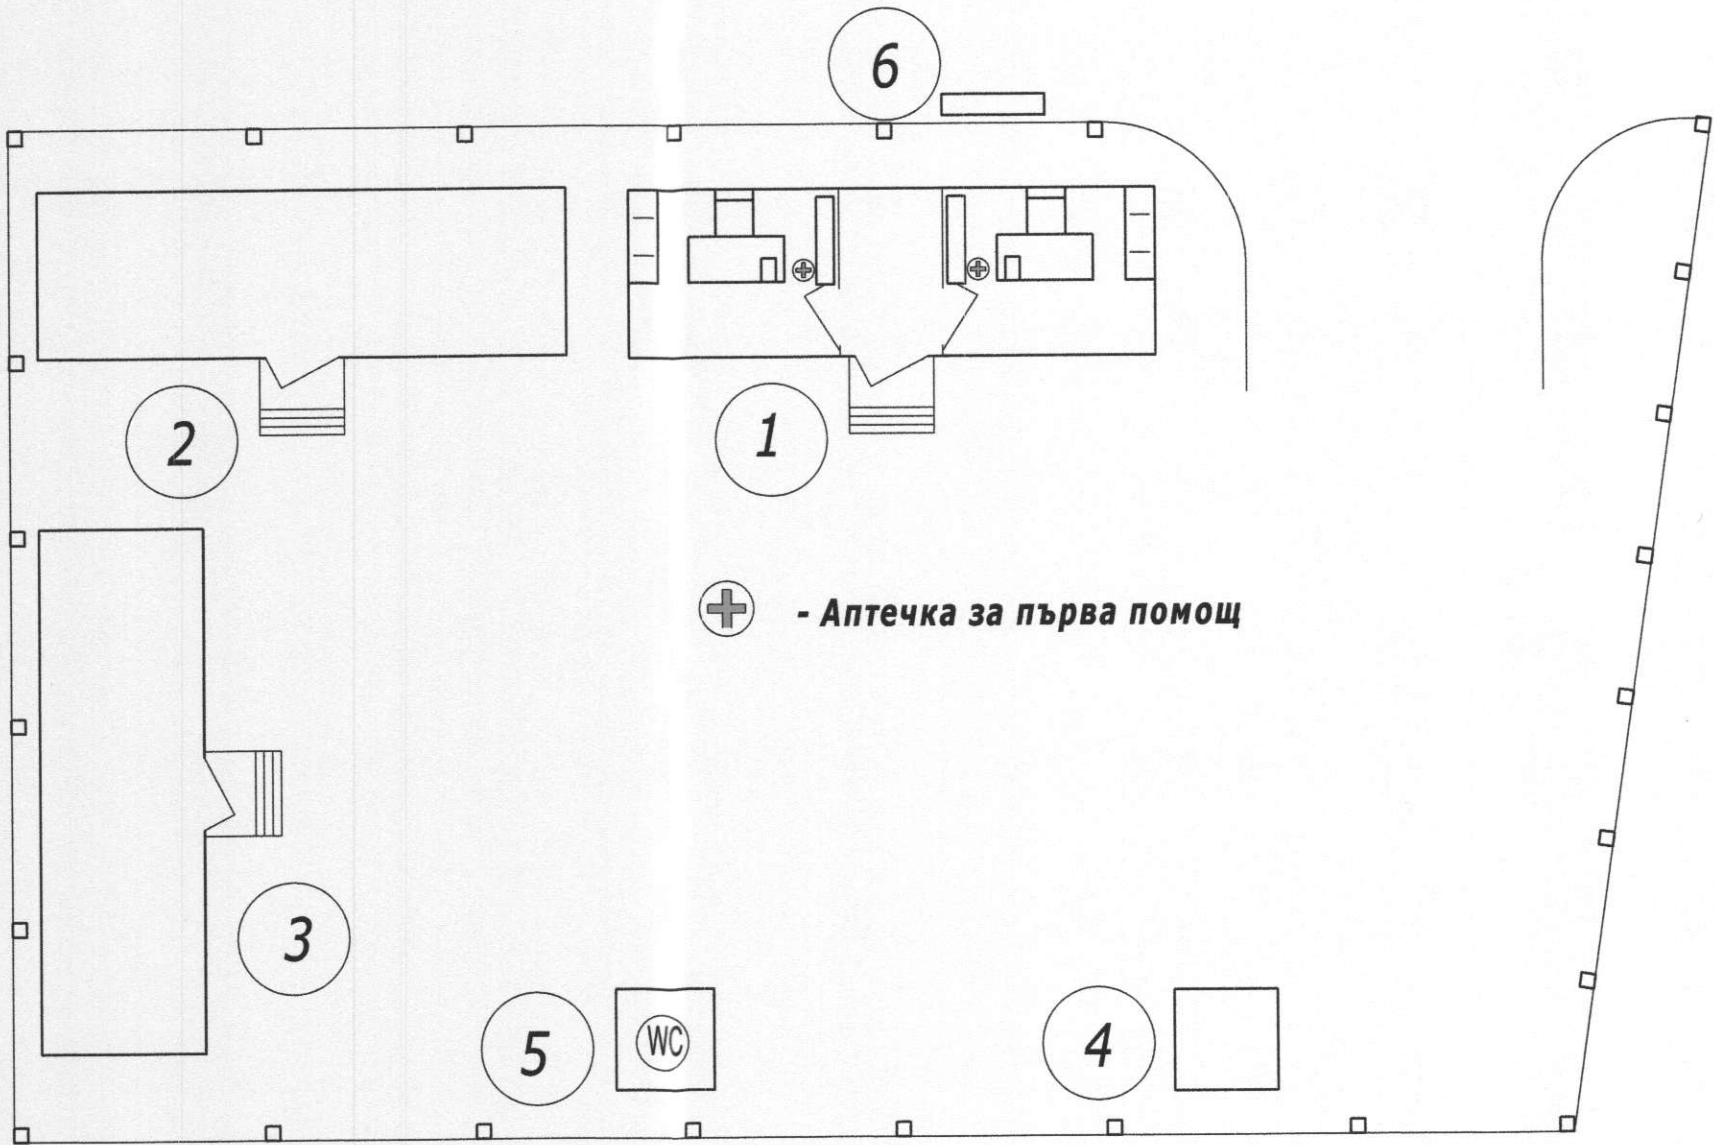

ВРЕМЕННА БАЗА

ЛЕГЕНДА: ОБЩИНА ИВАНОВО
ОБЛАСТ РУСЕ
УСТРОЙСТВО НА ТЕРИТОРИЯТА
ОДОБРИЛ И СЪГЛАСАЛ
арх. Ангел
СТРОИТЕЛСТВО
ОБРАЗОВАНИЕТО
20.04.2021 г.

1 - фургон за техническия ръководител

+ - Аптечка за първа помощ

2 - фургон за малогабаритна техника

3 - фургон за работниците

Заличено на осн.
Регламент (ЕС)2016/679

4 - контейнер за битови отпадъци

5 - тоалетна

6 - информационна табела

Заличено на осн. Регламент (ЕС)2016/679

ЗАБЕЛЕЖКА :

Информационната табела съдържа :

- Дата на откриване на строителната площадка
- Номер и дата на разрешението за строеж;
- Точен адрес на строителната площадка;
- Възложител;
- Вид на строежа;
- Строител;
- Координатор по безопасност и здраве за етапа на инвестиционното проектиране;
- Координатор по безопасност и здраве за етапа на изпълнение на строежа;
- Планирана дата за започване на работа на строителната площадка;
- Планирана продължителност на работа на строителната площадка;
- Планиран максимален брой работници на строителната площадка;
- Планиран брой работници, самостоятелно упражняващи трудова дейност на строителната площадка;
- Данни за вече избрани подизпълнители.

Заличено на осн.
Регламент (ЕС)2016/679

Заличено на осн.
Регламент (ЕС)2016/679

Заличено на осн. Регламент (ЕС)2016/679

ВЪЗЛОЖИТЕЛ: / ОБЩИНА ИВАНОВО /		МИГЕТИ ENGINEERING "МИГЕТИ" ЕООД	
ПРОЕКТАНТ	инж. ТИХОМИР ГЕОРГИЕВ	ОБЕКТ: РЕМОНТ НА УЛИЧНА МРЕЖА В СЕЛАТА ИВАНОВО, ЦРЪКЛЕВО, ТРЪСТЕНИК, СВАЛЕНИК, БОЖИЧЕН, НИСОВО, ТАБАЧКА И ЦЕРОВЕЦ, ОБЩИНА ИВАНОВО, ОБЛАСТ РУСЕ	
УПРАВИТЕЛ	инж. ТИХОМИР ГЕОРГИЕВ		
ЧАСТ:	ПБЗ	ПОДОБЕКТ: с. Нисово - ул. „Кирил и Методий“ от ОТ 4 до ОТ 22	
ФАЗА:	МАЩАБ	чертеж № 2	
ТИП	1: 500		
СХЕМА 2			