


ПРИМЕРЕН СТРОИТЕЛЕН СИТУАЦИОНЕН ПЛАН

Временната база по време на строителството се разполага в с. Щръклево, Община Иваново и включва улица „Г.С. Раковски“ от ОТ 74 до ОТ 226, участък с дължина 371 м.

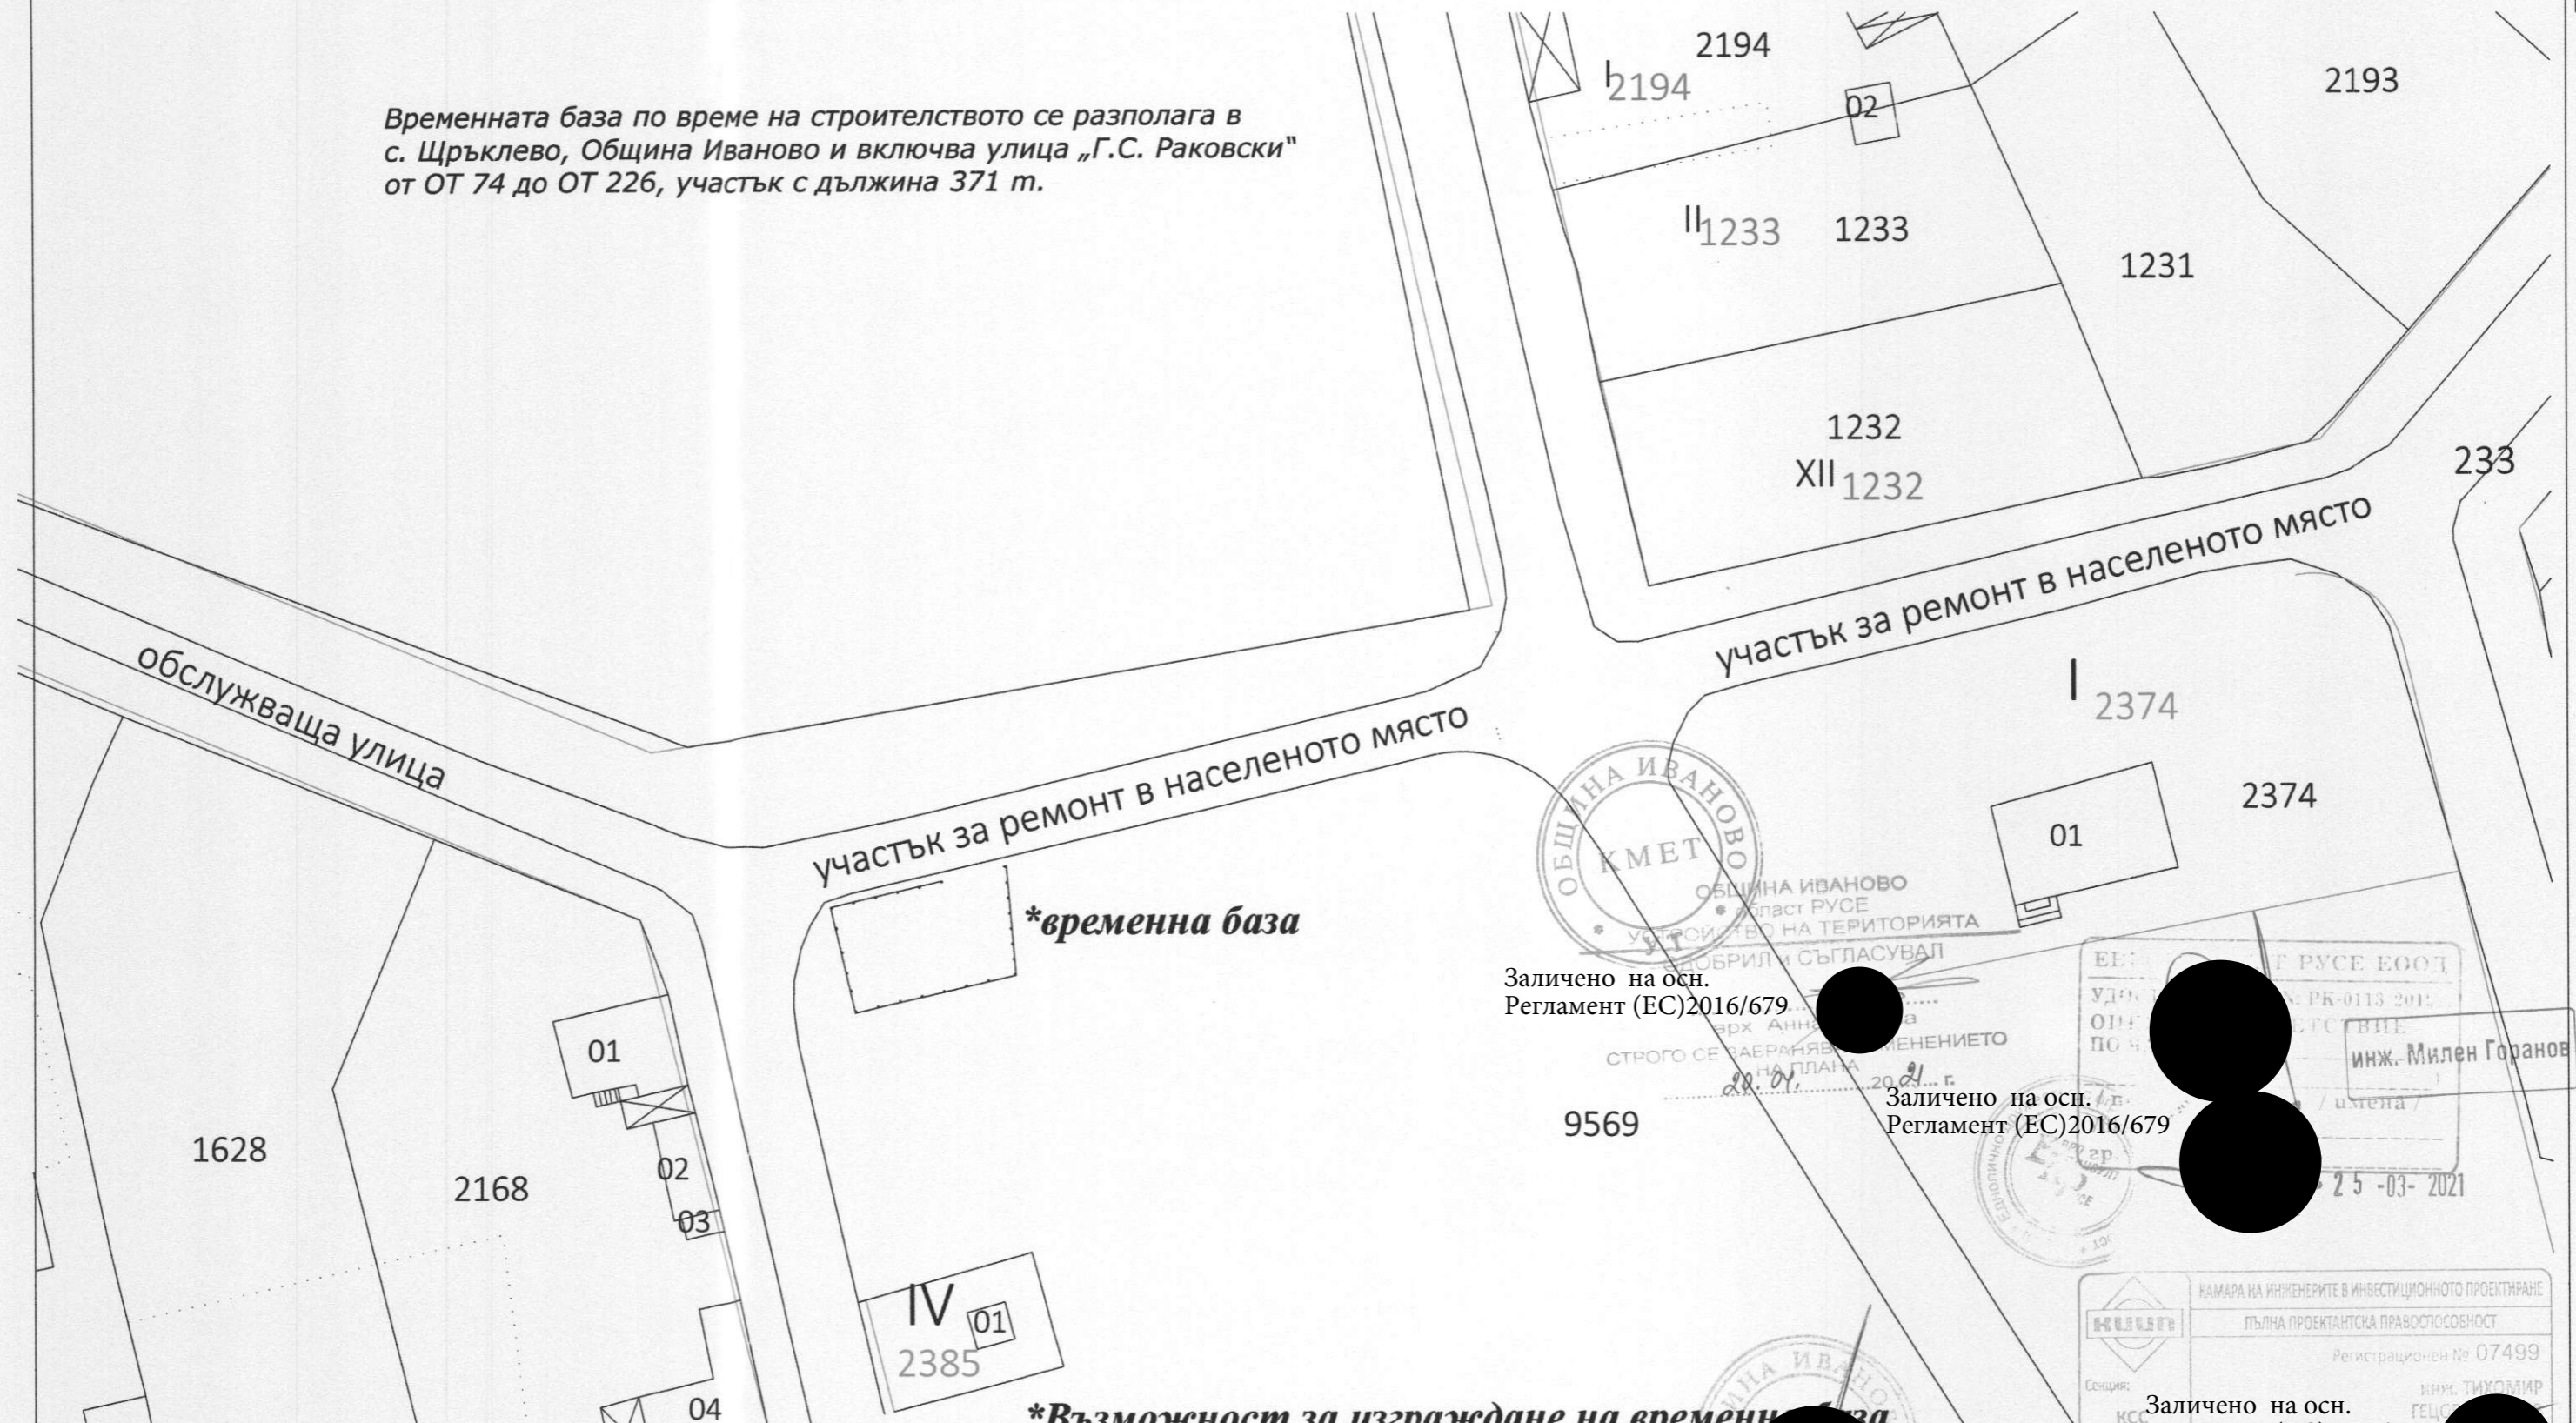

***временна база**

***Възможност за изграждане на временна база**

Заличено на осн.
Регламент (ЕС)2016/679

Заличено на осн.
Регламент (ЕС)2016/679

Заличено на осн.
Регламент (ЕС)2016/679

ВЪЗЛОЖИТЕЛ:
/ ОБЩИНА ИВАНОВО /

ПРОЕКТАНТ	инж. ТИХОМИР ГЕОРГИЕВ
УПРАВИТЕЛ	инж. ТИХОМИР ГЕОРГИЕВ
ЧАСТ:	ПБЗ
ФАЗА: МАЩАБ	СХЕМА ЗА РАЗПОЛАГАНЕ НА
ТИП 1: 500	ВРЕМЕННО СТОПАНСТВО

MIGETI "МИГЕТИ" ЕООД

ОБЕКТ: РЕМОНТ НА УЛИЧНА МРЕЖА В СЕЛАТА ИВАНОВО, ЩРЪКЛЕВО, ТРЪСТЕНИК, СВАЛЕНИК, БОЖИЧЕН, НИСОВО, ТАБАЧКА И ЦЕРОВЕЦ, ОБЩИНА ИВАНОВО, ОБЛАСТ РУСЕ

ПОДОБЕКТ:
с. Щръклево - ул. „Г.С. Раковски“ от ОТ 74 до ОТ 226