


**ПРИМЕРЕН
СТРОИТЕЛЕН СИТУАЦИОНЕН ПЛАН**

Временната база по време на строителството се разполага в с. Божичен, Община Иваново и включва улица „Янтра“ от ОТ 13 до ОТ 4, участък с дължина 324 м.

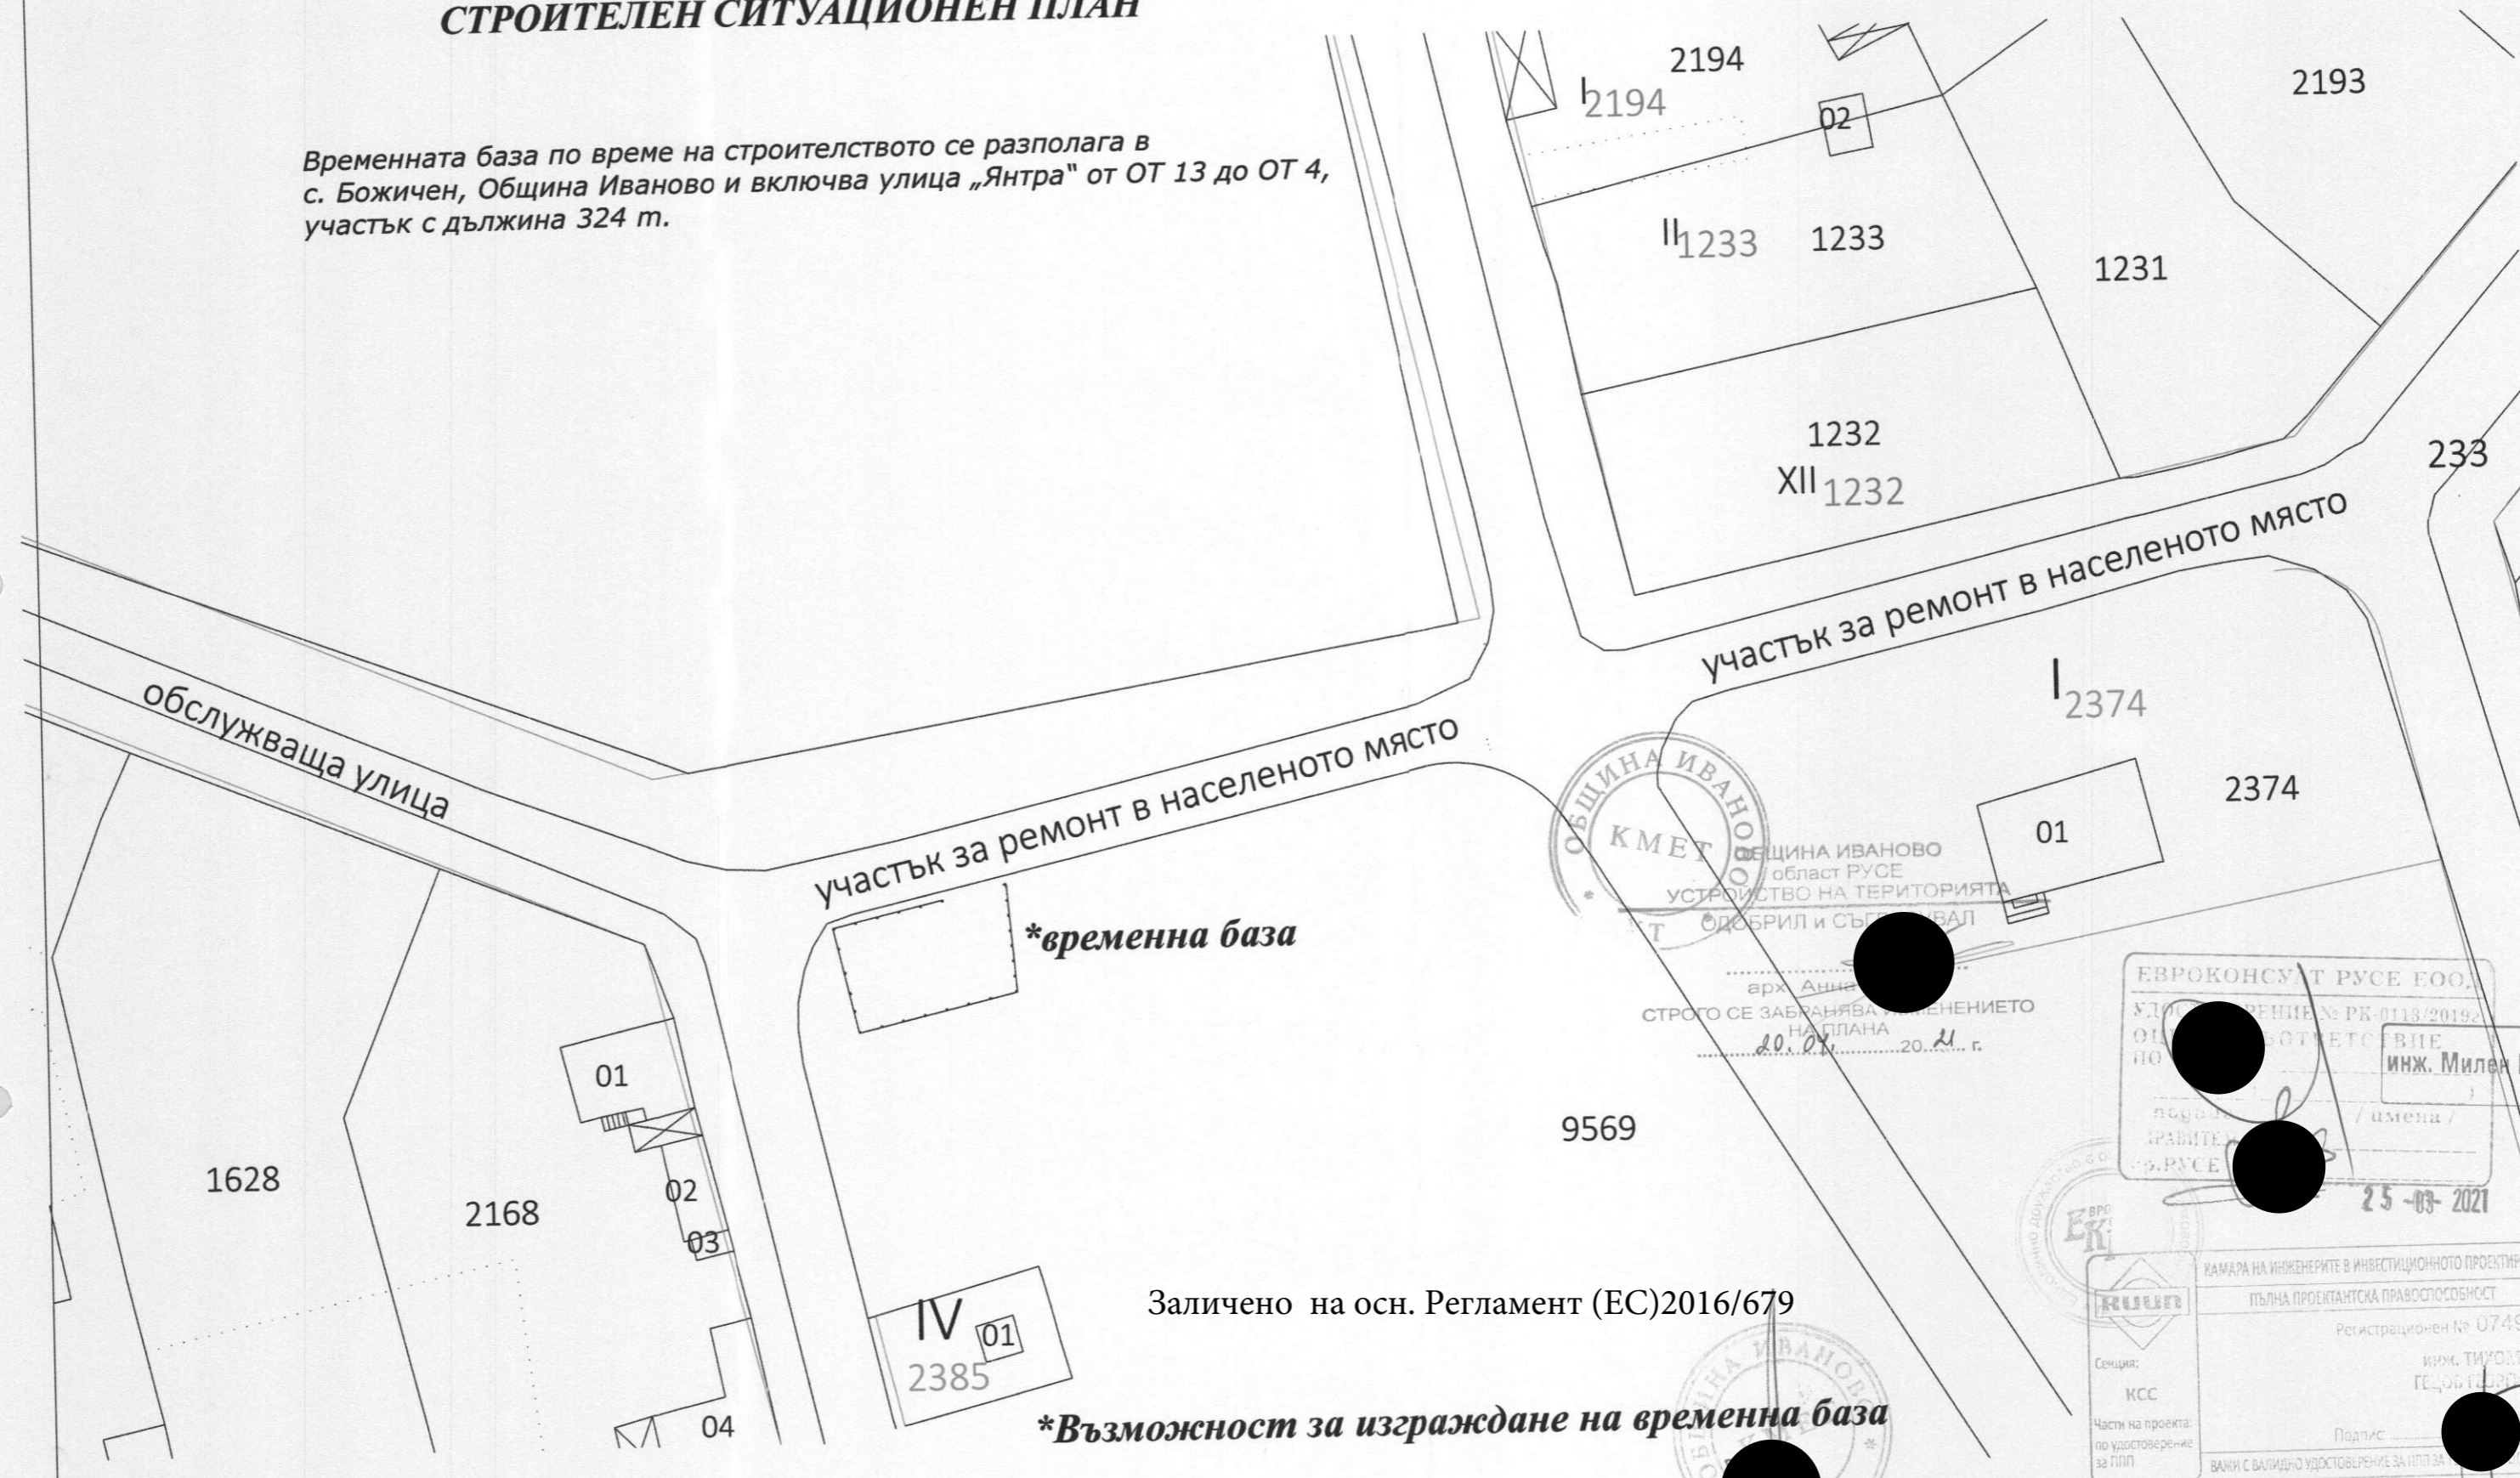

СТРОИТЕЛСТВОТО СЕ ЗАБРАНЯВА И НЕ СМЯТА СЕ ЗА ДОПУСТИМО ПОСЛЕДОВАТЕЛНО ПОМЕНЯНЕТО НА ПЛАНА

ЕВРОКОНСУЛТ РУСЕ ЕООД
ОДНОСТЕПЕННО № РК-0113/2019
ОБЩЕСТВЕНА ЗАКЪПКА
ПОДПИСАНО ОТ: инж. Милена Горанова
/ именува /
25-03-2021

КАМАРА НА ИНЖЕНЕРИТЕ В ИНВЕСТИЦИОННОТО ПРОЕКТИРАНЕ
ПЪЛНА ПРОЕКТАНТСКА ПРАВОСПОСОБНОСТ
Регистрационен № 07499
Семия: инж. ТИХОМИР ГЕОРГИЕВ
КСС
Част на проекта: по удостоверение за ПП
Подпис: _____
ВАЛИДНО С ВАЛИДНО УДОСТОВЕРЕНИЕ ЗА ПП ЗА

Заличено на осн. Регламент (ЕС)2016/679

***Възможност за изграждане на временна база**

ВЪЗЛОЖИТЕЛ: _____		/ ОБЩИНА ИВАНОВО /	
ПРОЕКТАНТ	инж. ТИХОМИР ГЕОРГИЕВ	_____	
УПРАВИТЕЛ	инж. ТИХОМИР ГЕОРГИЕВ	_____	
ЧАСТ:	ПБЗ	2021 г.	
ФАЗА: МАЩАБ	СХЕМА ЗА РАЗПОЛАГАНЕ НА	чертеж	№ 1
ТИП	ВРЕМЕННО СТОПАНСТВО		
		"МИГЕТИ" ЕООД ENGINEERING	
ОБЕКТ: РЕМОНТ НА УЛИЧНА МРЕЖА В СЕЛАТА ИВАНОВО, ЦРЪКЛЕВО, ТРЪСТЕНИК, СВАЛЕНИК, БОЖИЧЕН, НИСОВО, ТАБАЧКА И ЦЕРОВЕЦ, ОБЩИНА ИВАНОВО, ОБЛАСТ РУСЕ			
ПОДОБЕКТ: с. Божичен - ул. „Янтра“ от ОТ 13 до ОТ 4			